



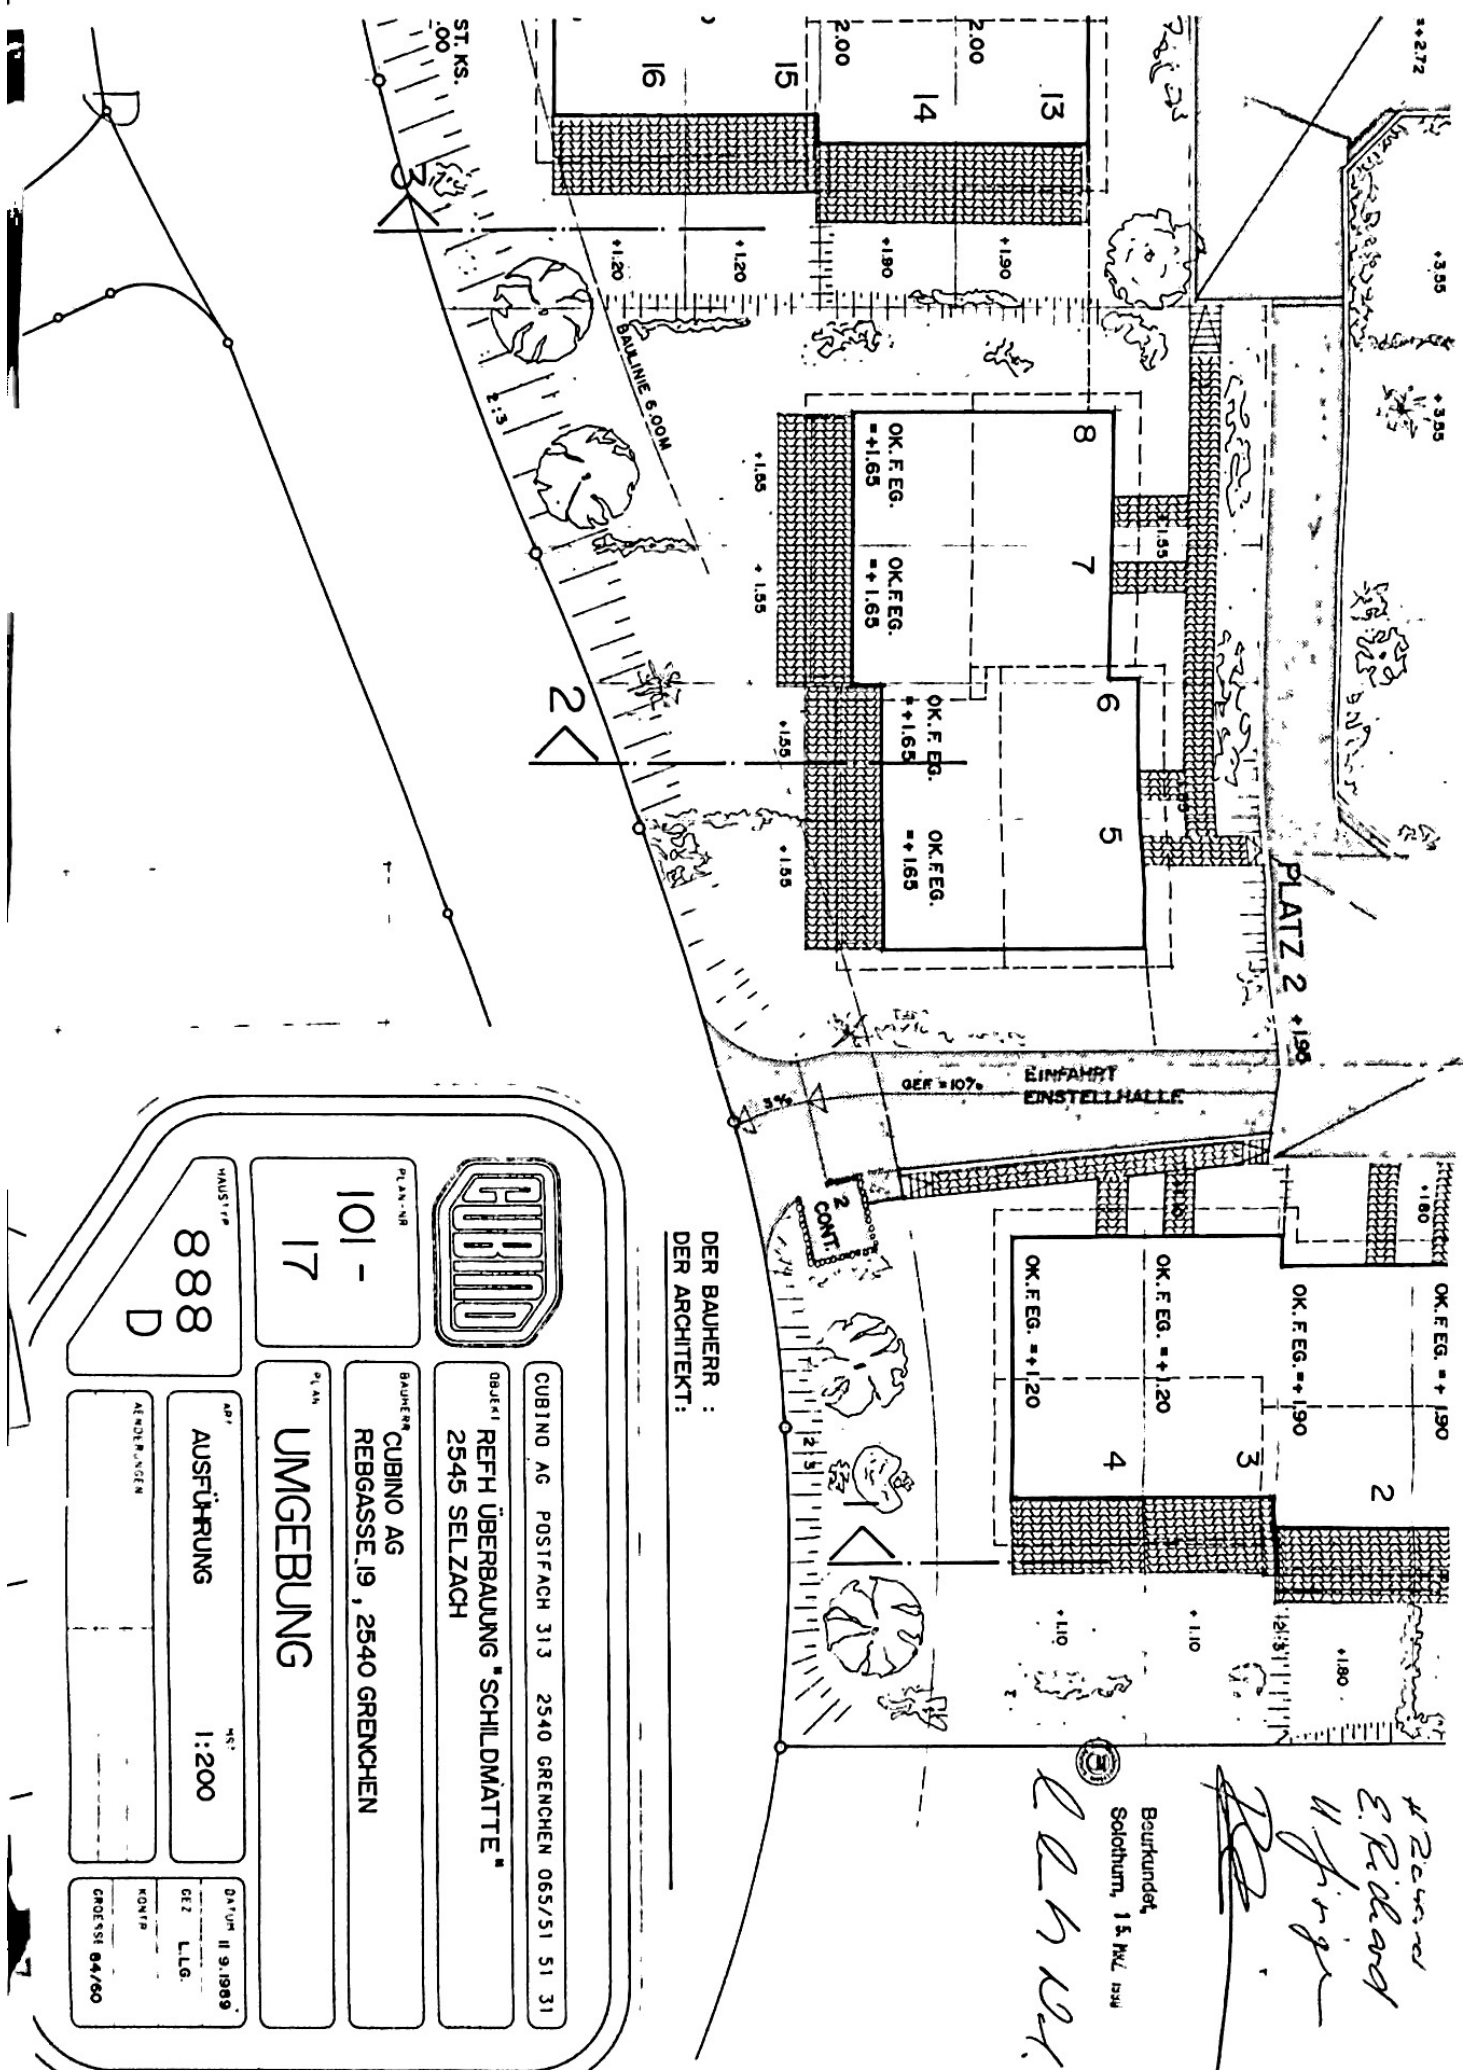

DER BAUHERR :
DER ARCHITEKT:

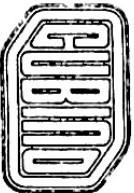

CUBINO AG POSTFACH 313 2540 GRENCHEM 065/51 51 31

BAUHERRE REFH ÜBERBAUUNG "SCHILDMATTE"
2545 SELZACH

BAUHERRE CUBINO AG
REBGASSE 19, 2540 GRENCHEM

UMGEBUNG

AUSFÜHRUNG 1:200

ANMERKUNGEN

DAUERN II 9.1989
GEZ L.L.G.
KONT
GROSSE 64/60

Beurkundet,
Solothurn, 15. Mai 1994

22.11.1994

22.11.1994
E. R. R. R. R.
11.11.1994