



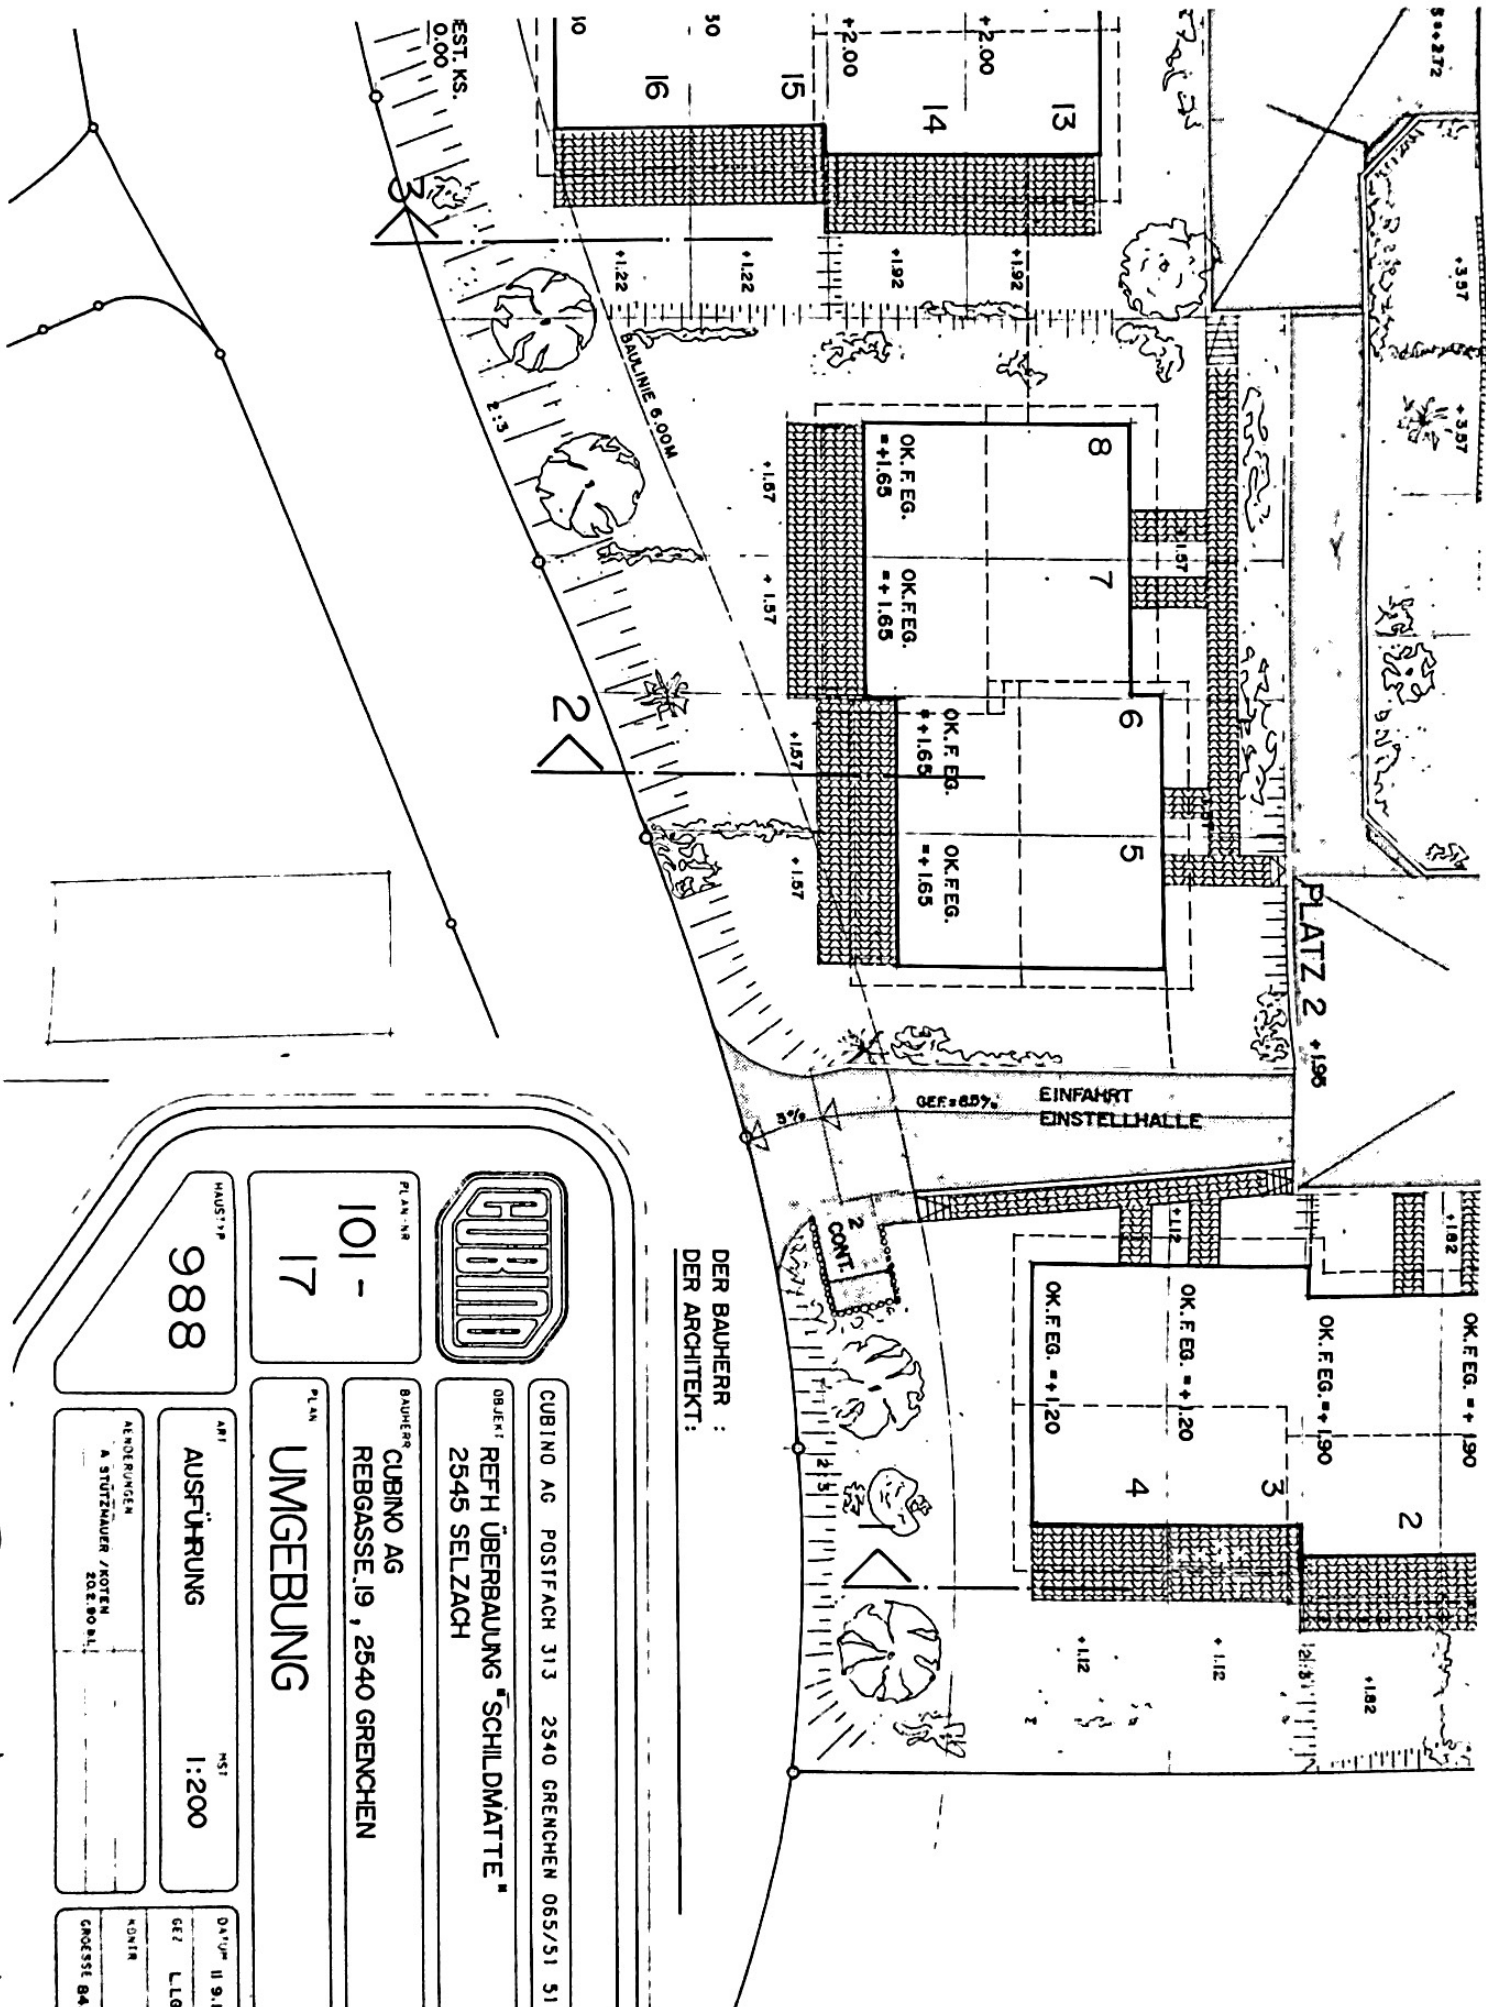

DER BAUHERR :
DER ARCHITEKT:

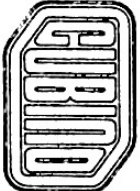

CUBINO AG POSTFACH 313 2540 GRENCHEM 065/51 51

OBJEKT: REFH ÜBERBAUUNG "SCHILDMATTE"
2545 SELZACH

BAUHER: CUBINO AG
REBGASSE 19, 2540 GRENCHEM

PLAN: UMGEBUNG

PLAN-NR: 101-17
HAUSTYP: 988

AUSFÜHRUNG: 1:200

ANMERKUNGEN:
A STÜTZMAUER / KOTEN
ZOE 80 BL

OK.F. EG. = +1.90
GEZ. L.L.G.
GROSSE BAUT