


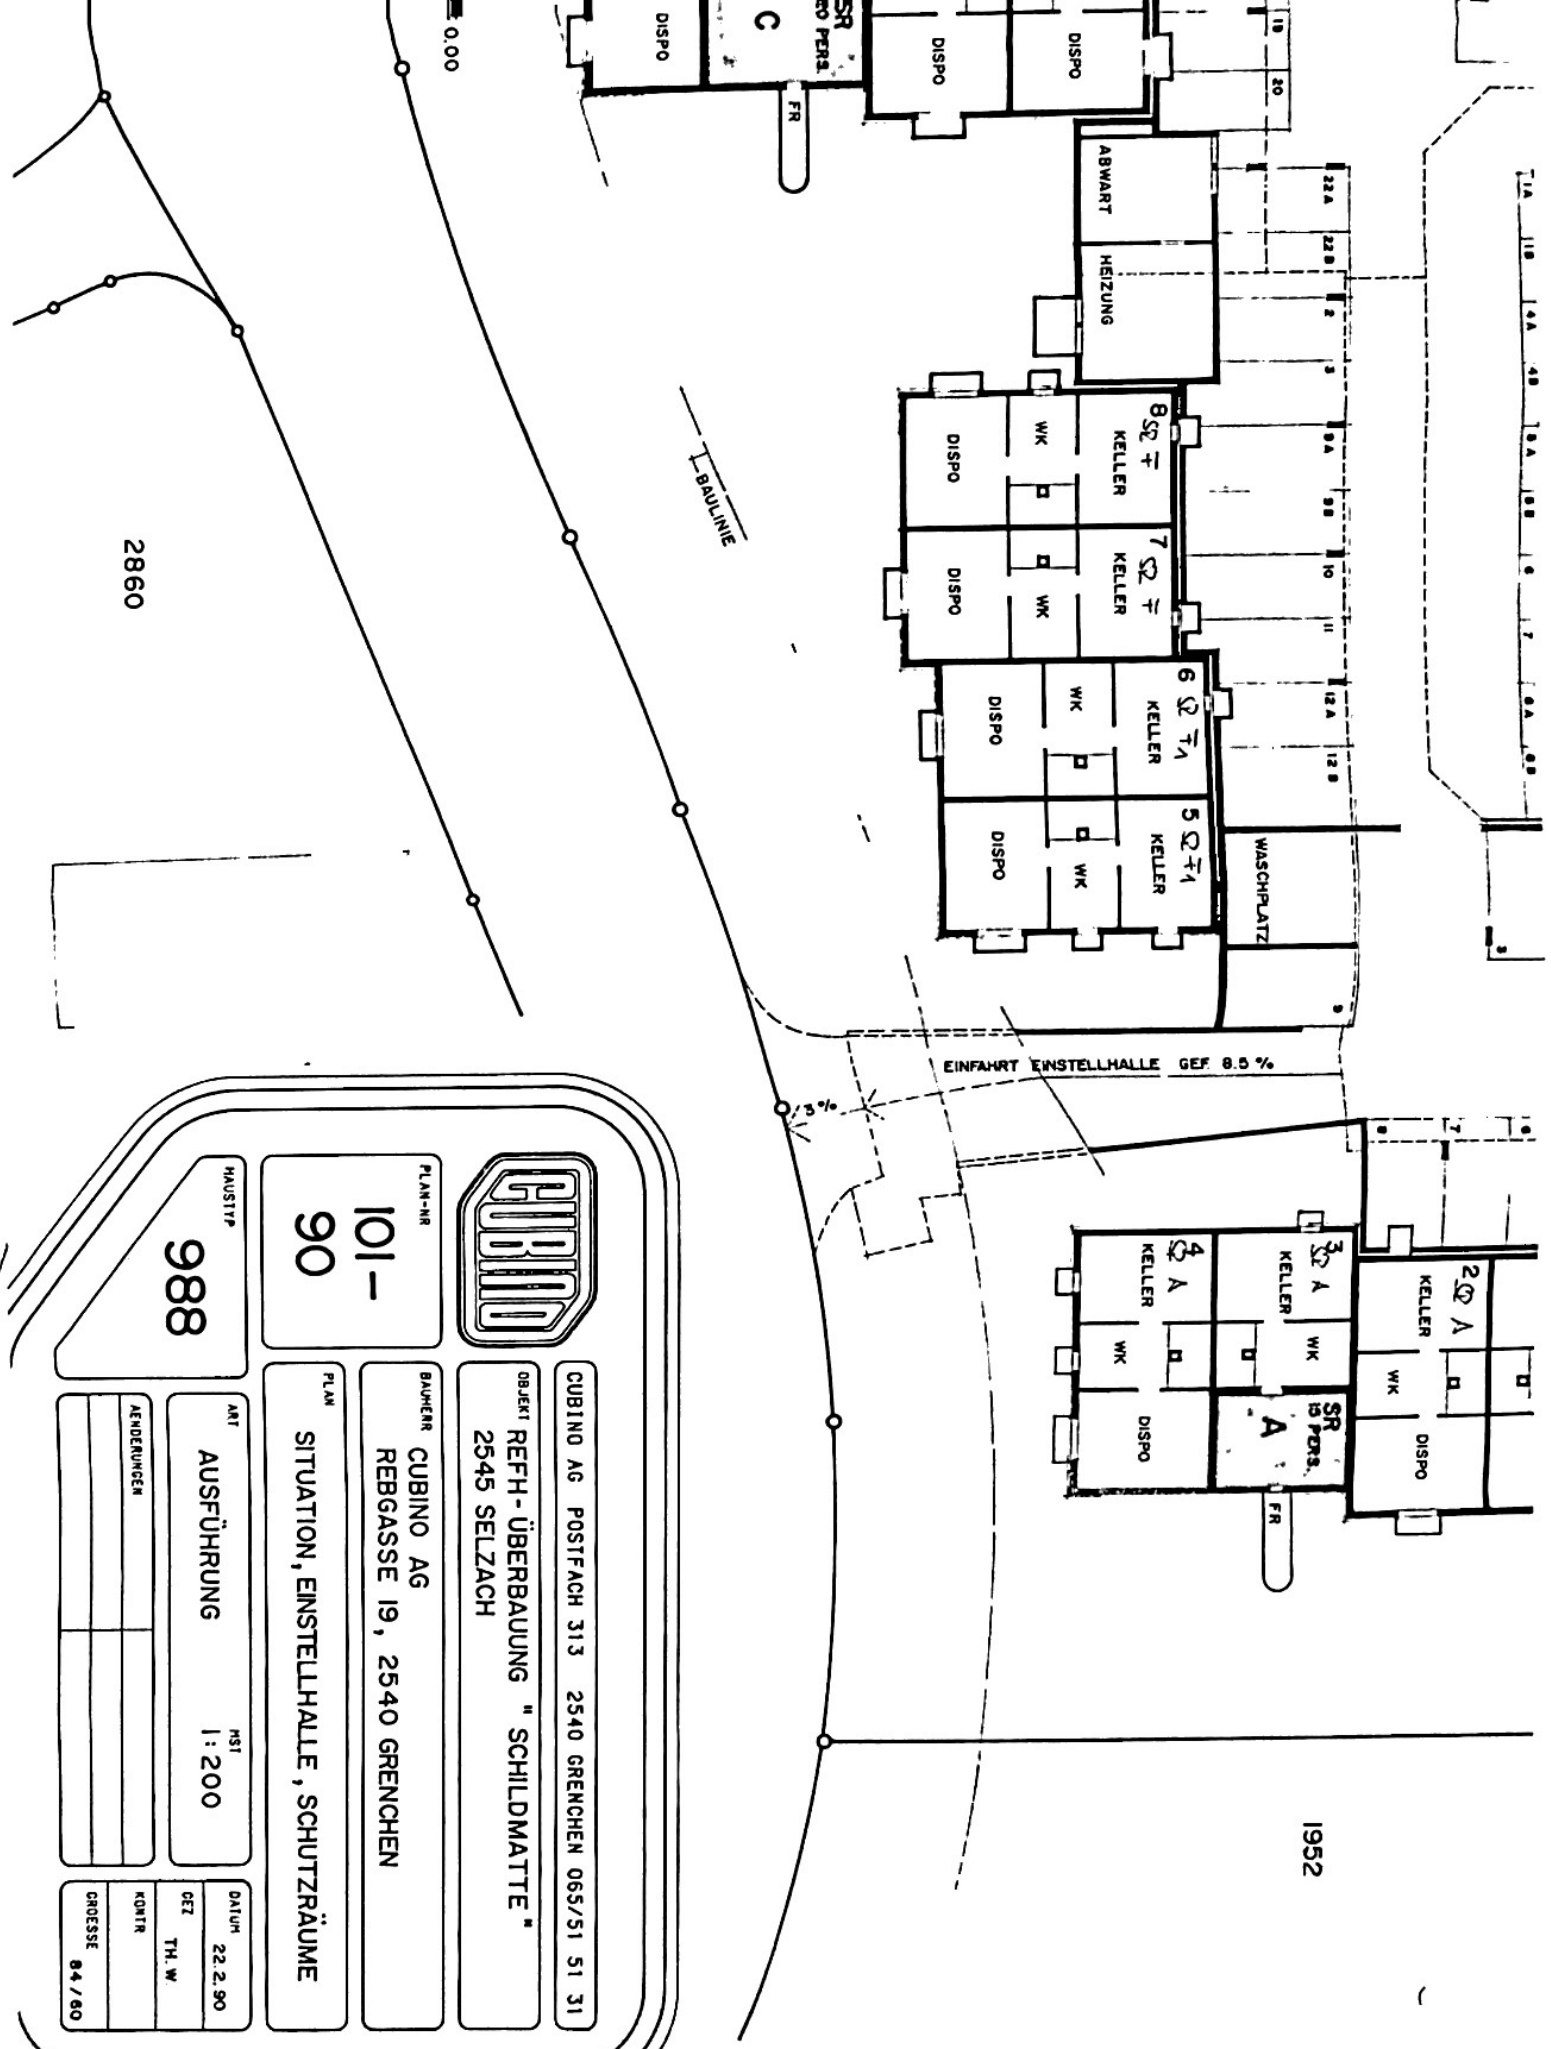

CUBINO AG POSTFACH 313 2540 GRENCHEM 065/51 51 31

OBJEKT REFH-ÜBERBAUUNG "SCHILDMATTE"
2545 SELZACH

BAUHER CUBINO AG
REBGASSE 19, 2540 GRENCHEM

PLAN SITUATION, EINSTELLHALLE, SCHUTZRÄUME

PLAN-NR
101-
90

HAUSTYP
988

ART AUSFÜHRUNG
MSI
1:200

ÄNDERUNGEN
DATUM 22.2.90
GEZ TH.W.
KOMTR
GROSSE 84/60